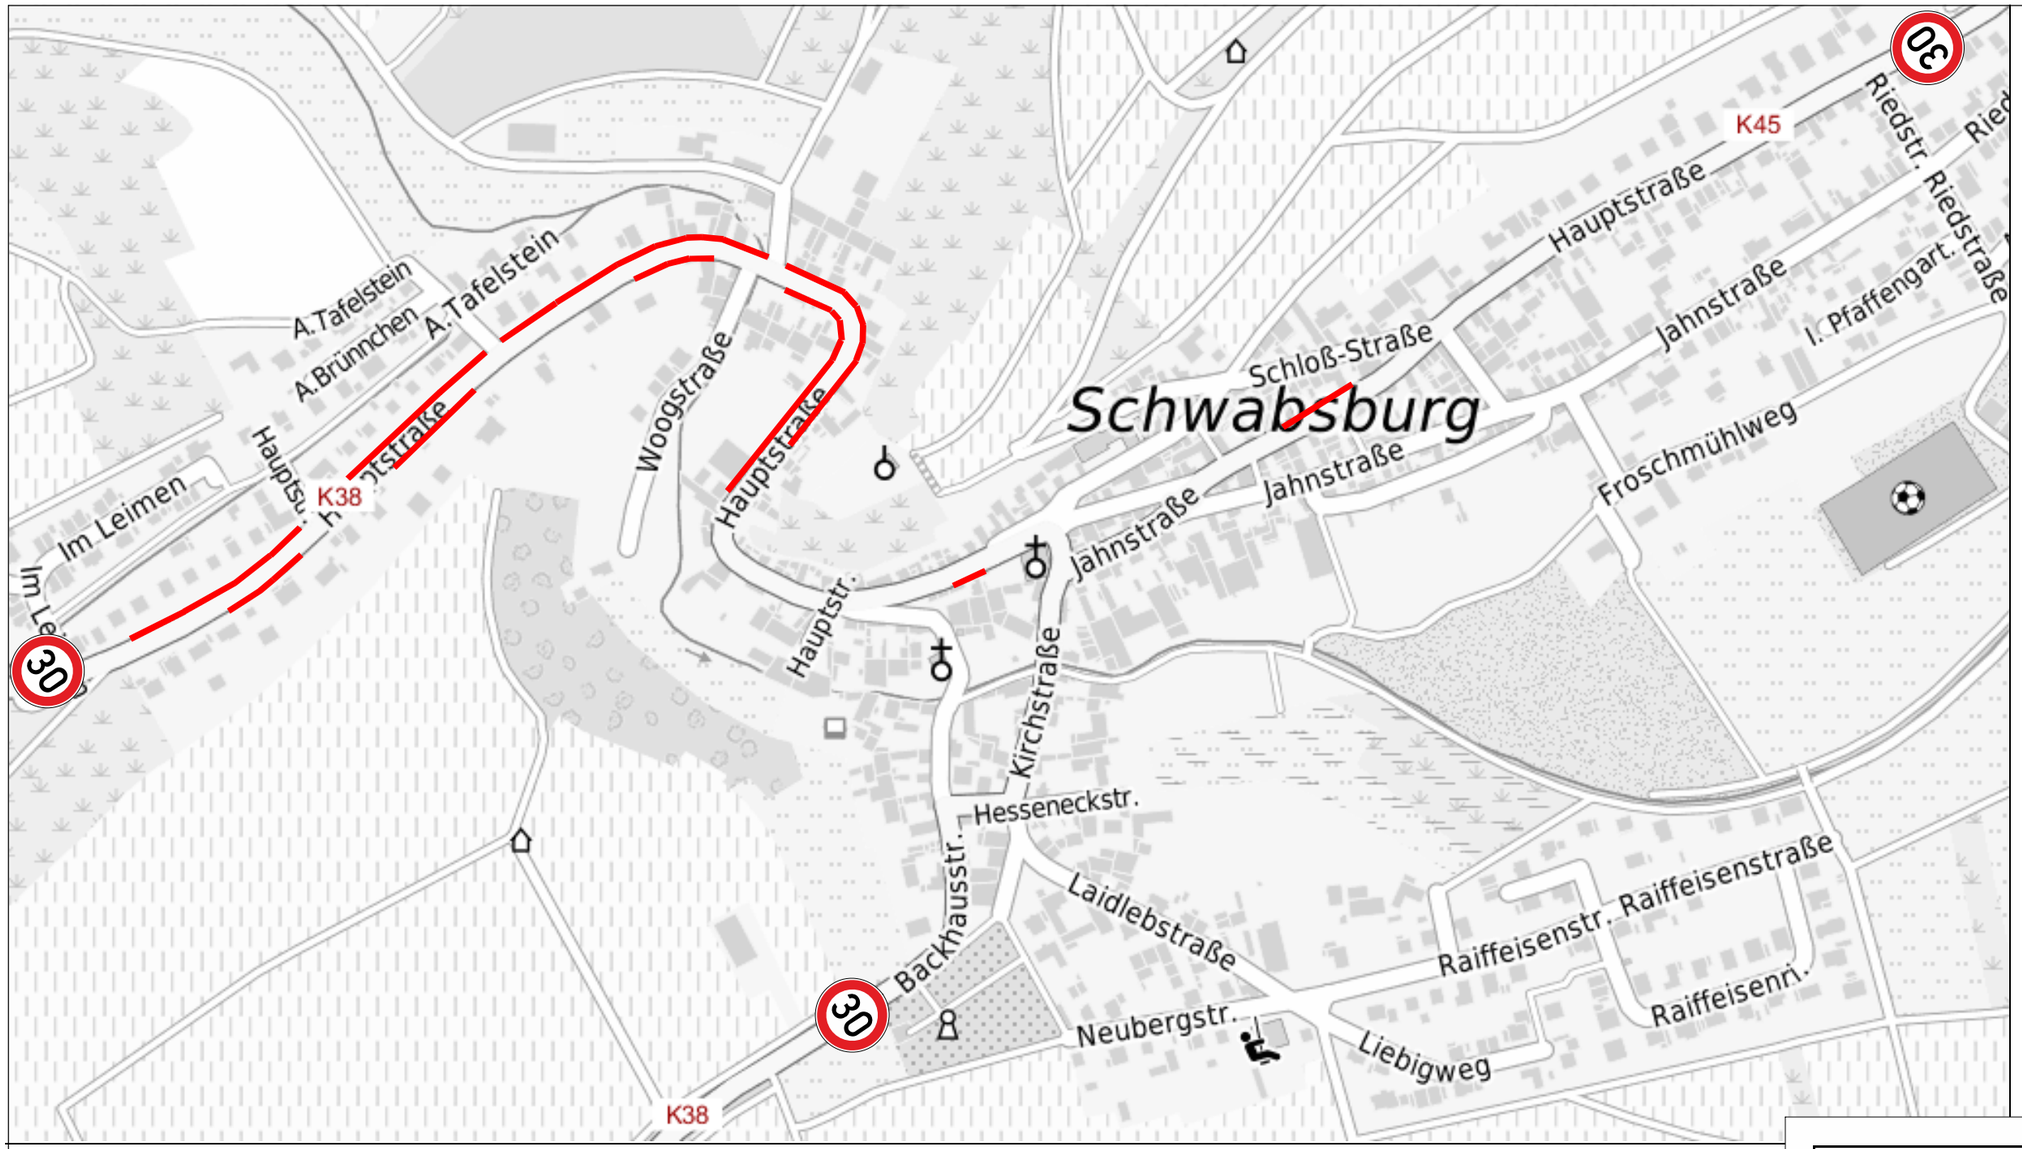

Legende

Beschilderung

Landesbetrieb Mobilität Worms

LBM

Nr.	Art der Änderung	Dat.	Zei.	Datum	Zeichen
Mü					

Anlage

K 38 / K 45
Schwabsburg
vereinfachte Darstellung

bearbeitet		
gezeichnet		
geprüft		

Zeichnung:
Beschilderungsplan

Maßstab: ohne

Aufgestellt:
Landesbetrieb Mobilität Worms
Schönauer Straße 5
67547 Worms

geplanter Ausführungszeitraum:
ab März 2022